



CANCELLO - STATO DI PROGETTO - scala 1:50

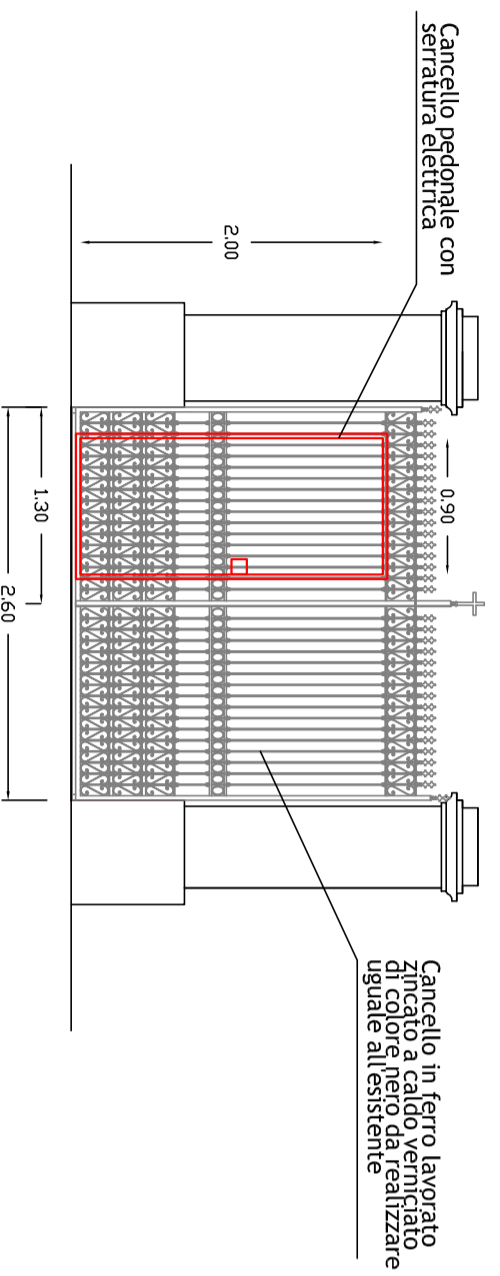

PIANTA - STATO DI PROGETTO - scala 1:50

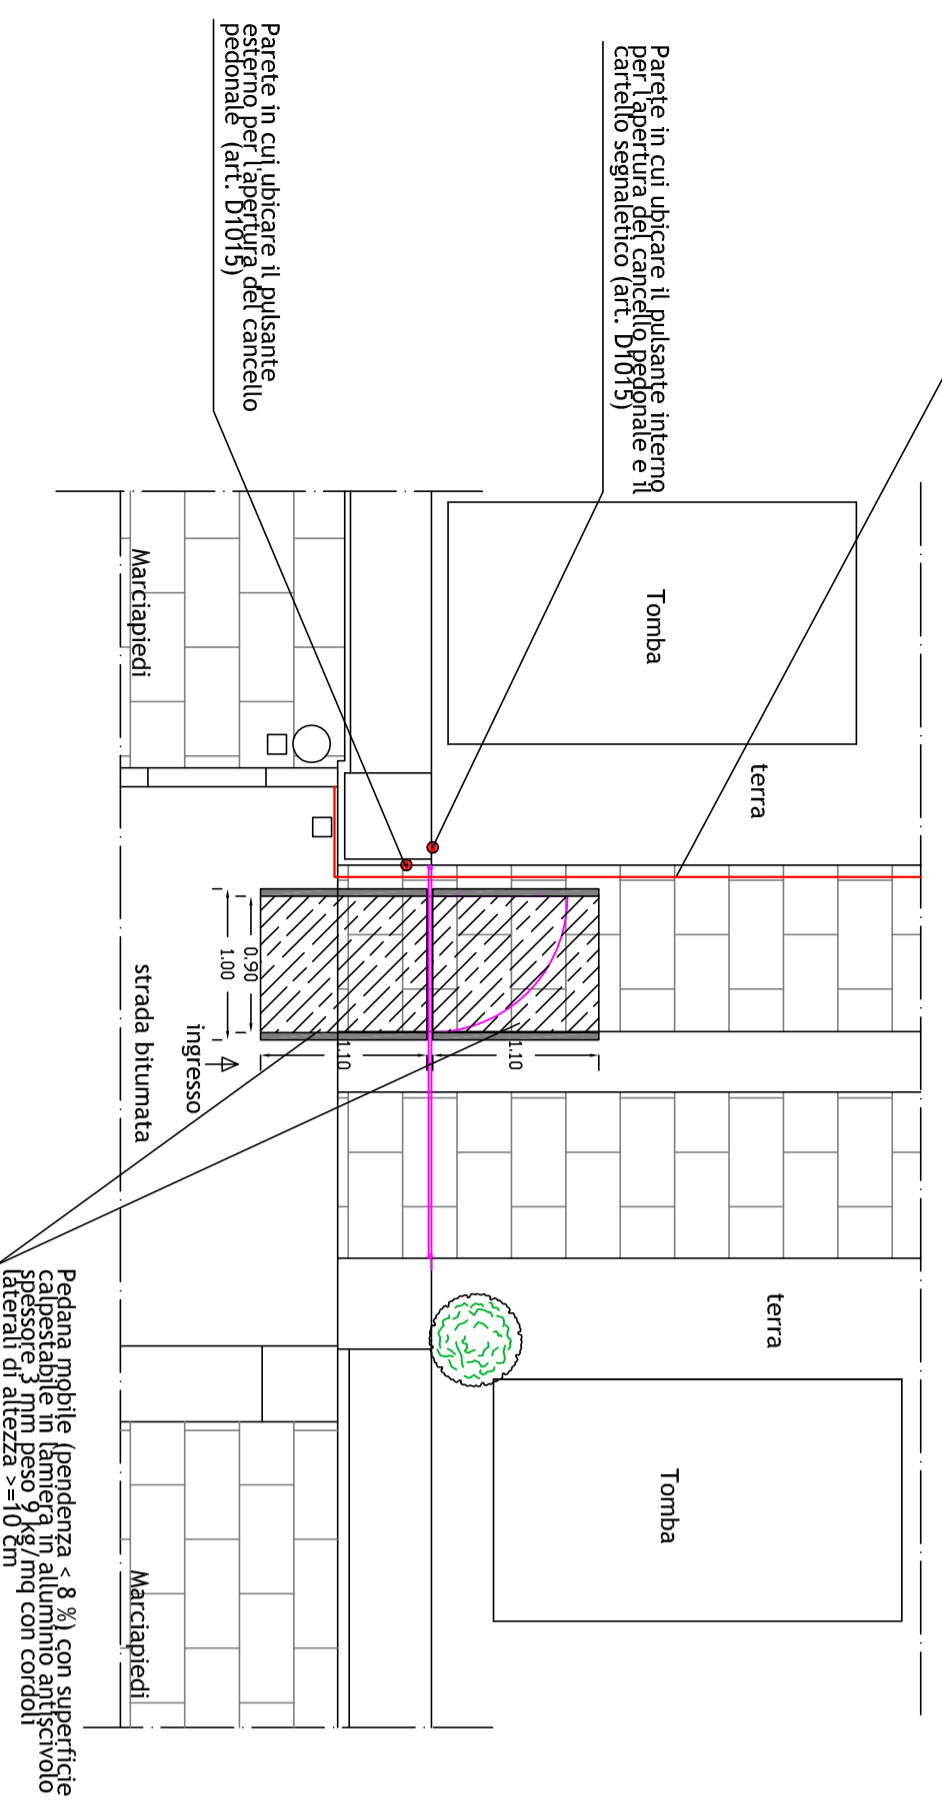

COMUNE DI ASUNI  
PROVINCIA DI ORISTANO

PROGETTO DEFINITIVO - ESECUTIVO

LAVORI DI MANUTENZIONE STRAORDINARIA  
DEL CIMITERO

Tavola :

6

Prot. n. \_\_\_\_\_  
del \_\_\_\_\_

Data:  
novembre 2014

Aggiornamento:

Approvazione:  
Del. G.C. n. \_\_\_\_\_  
del \_\_\_\_\_

Scala: 1:50

PARTICOLARI COSTRUTTIVI: CANCELLO

Il Responsabile del Procedimento:  
Geom. Vittorio Loria

I Progettisti  
Il Responsabile del Servizio Tecnico Geom. Vittorio Loria  
Ing. Maria Rosaria Omis

Il Commitente  
Comune di Asuni